

- LEGENDE:**
- Tragende Wände
 - Nichttragende Wände
 - Dämmung
 - Sichtbeton
 - +3.00m
 - +3.00m Höhenkote OKFF Schnitt/ Grundriss
 - Änderung zum vorherigen Planungsstand (Bsp. Index A)

± 0.00m = + 24.50m üNN


| INDEX | ÄNDERUNG | DATUM | GEZ |
|-------|---|----------|-----|
| A | Geschosshöhe geändert | 12.04.21 | km |
| A | Statische Angaben eingearbeitet | 12.04.21 | km |
| A | Regenfallrohre eingetragen | 12.04.21 | km |
| A | Wandvorsprung Galerie entf. | 12.04.21 | mas |
| A | Fallrohre SW gem. TGA; Schacht in Lehrerzimmerküche hinzugefügt | 12.04.21 | mas |

| | | |
|-------|---------------------------|---|
| 2-396 | GSO-XX-ARC-3-GR-01-0011-V | A |
|-------|---------------------------|---|



Grundschule Oststeinbek

Neubau

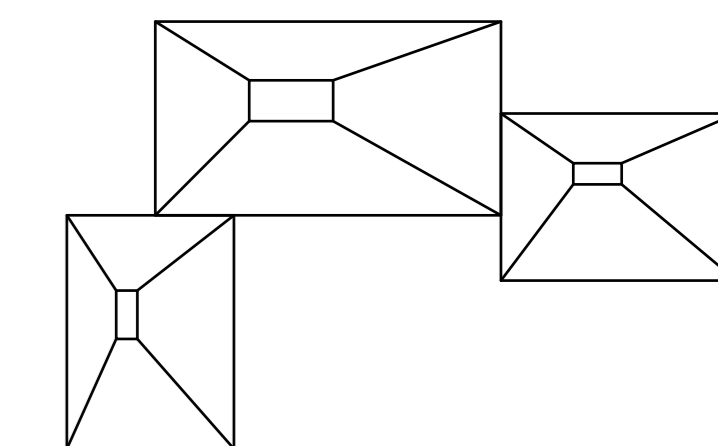

Gerberstraße 36
22113 Oststeinbek

| | | |
|--|---------------------------|---|
| BAUHERR Gemeinde Oststeinbek Möllner Landstraße 20 22113 Oststeinbek | PHASE | Entwurf |
| | PLAN | Grundriss Obergeschoss Schule |
| ARCHITEKT PPP Architekten + Stadtplaner gmbh Steindamm 105 20099 Hamburg | TRAGWERK | Hom & Horn Ingenieure Part mbB Sawerstrichstraße 39-41 24537 Neumünster |
| | TECHNISCHE AUSSTATTUNG | PBA Planungsgesellschaft Hauptstraße 104 Stresemannstraße 29 22769 Hamburg |
| ELEKTRO PBA Planungsgesellschaft Hauptstraße 104 Stresemannstraße 29 22769 Hamburg | LANDSCHAFT | arbo Freierplanung GmbH Steindamm 105 20099 Hamburg |
| | MASSSTAB | 1:100 |
| ERSTELT | 15.01.2021 | |
| PLANNUMMER INDEX | GSO-XX-ARC-3-GR-01-0011-V | A |

