


Stellplatzschlüssel 1,0
Oberirdisch auf Wohngebiet

Gesamt: 100 Stellplätze

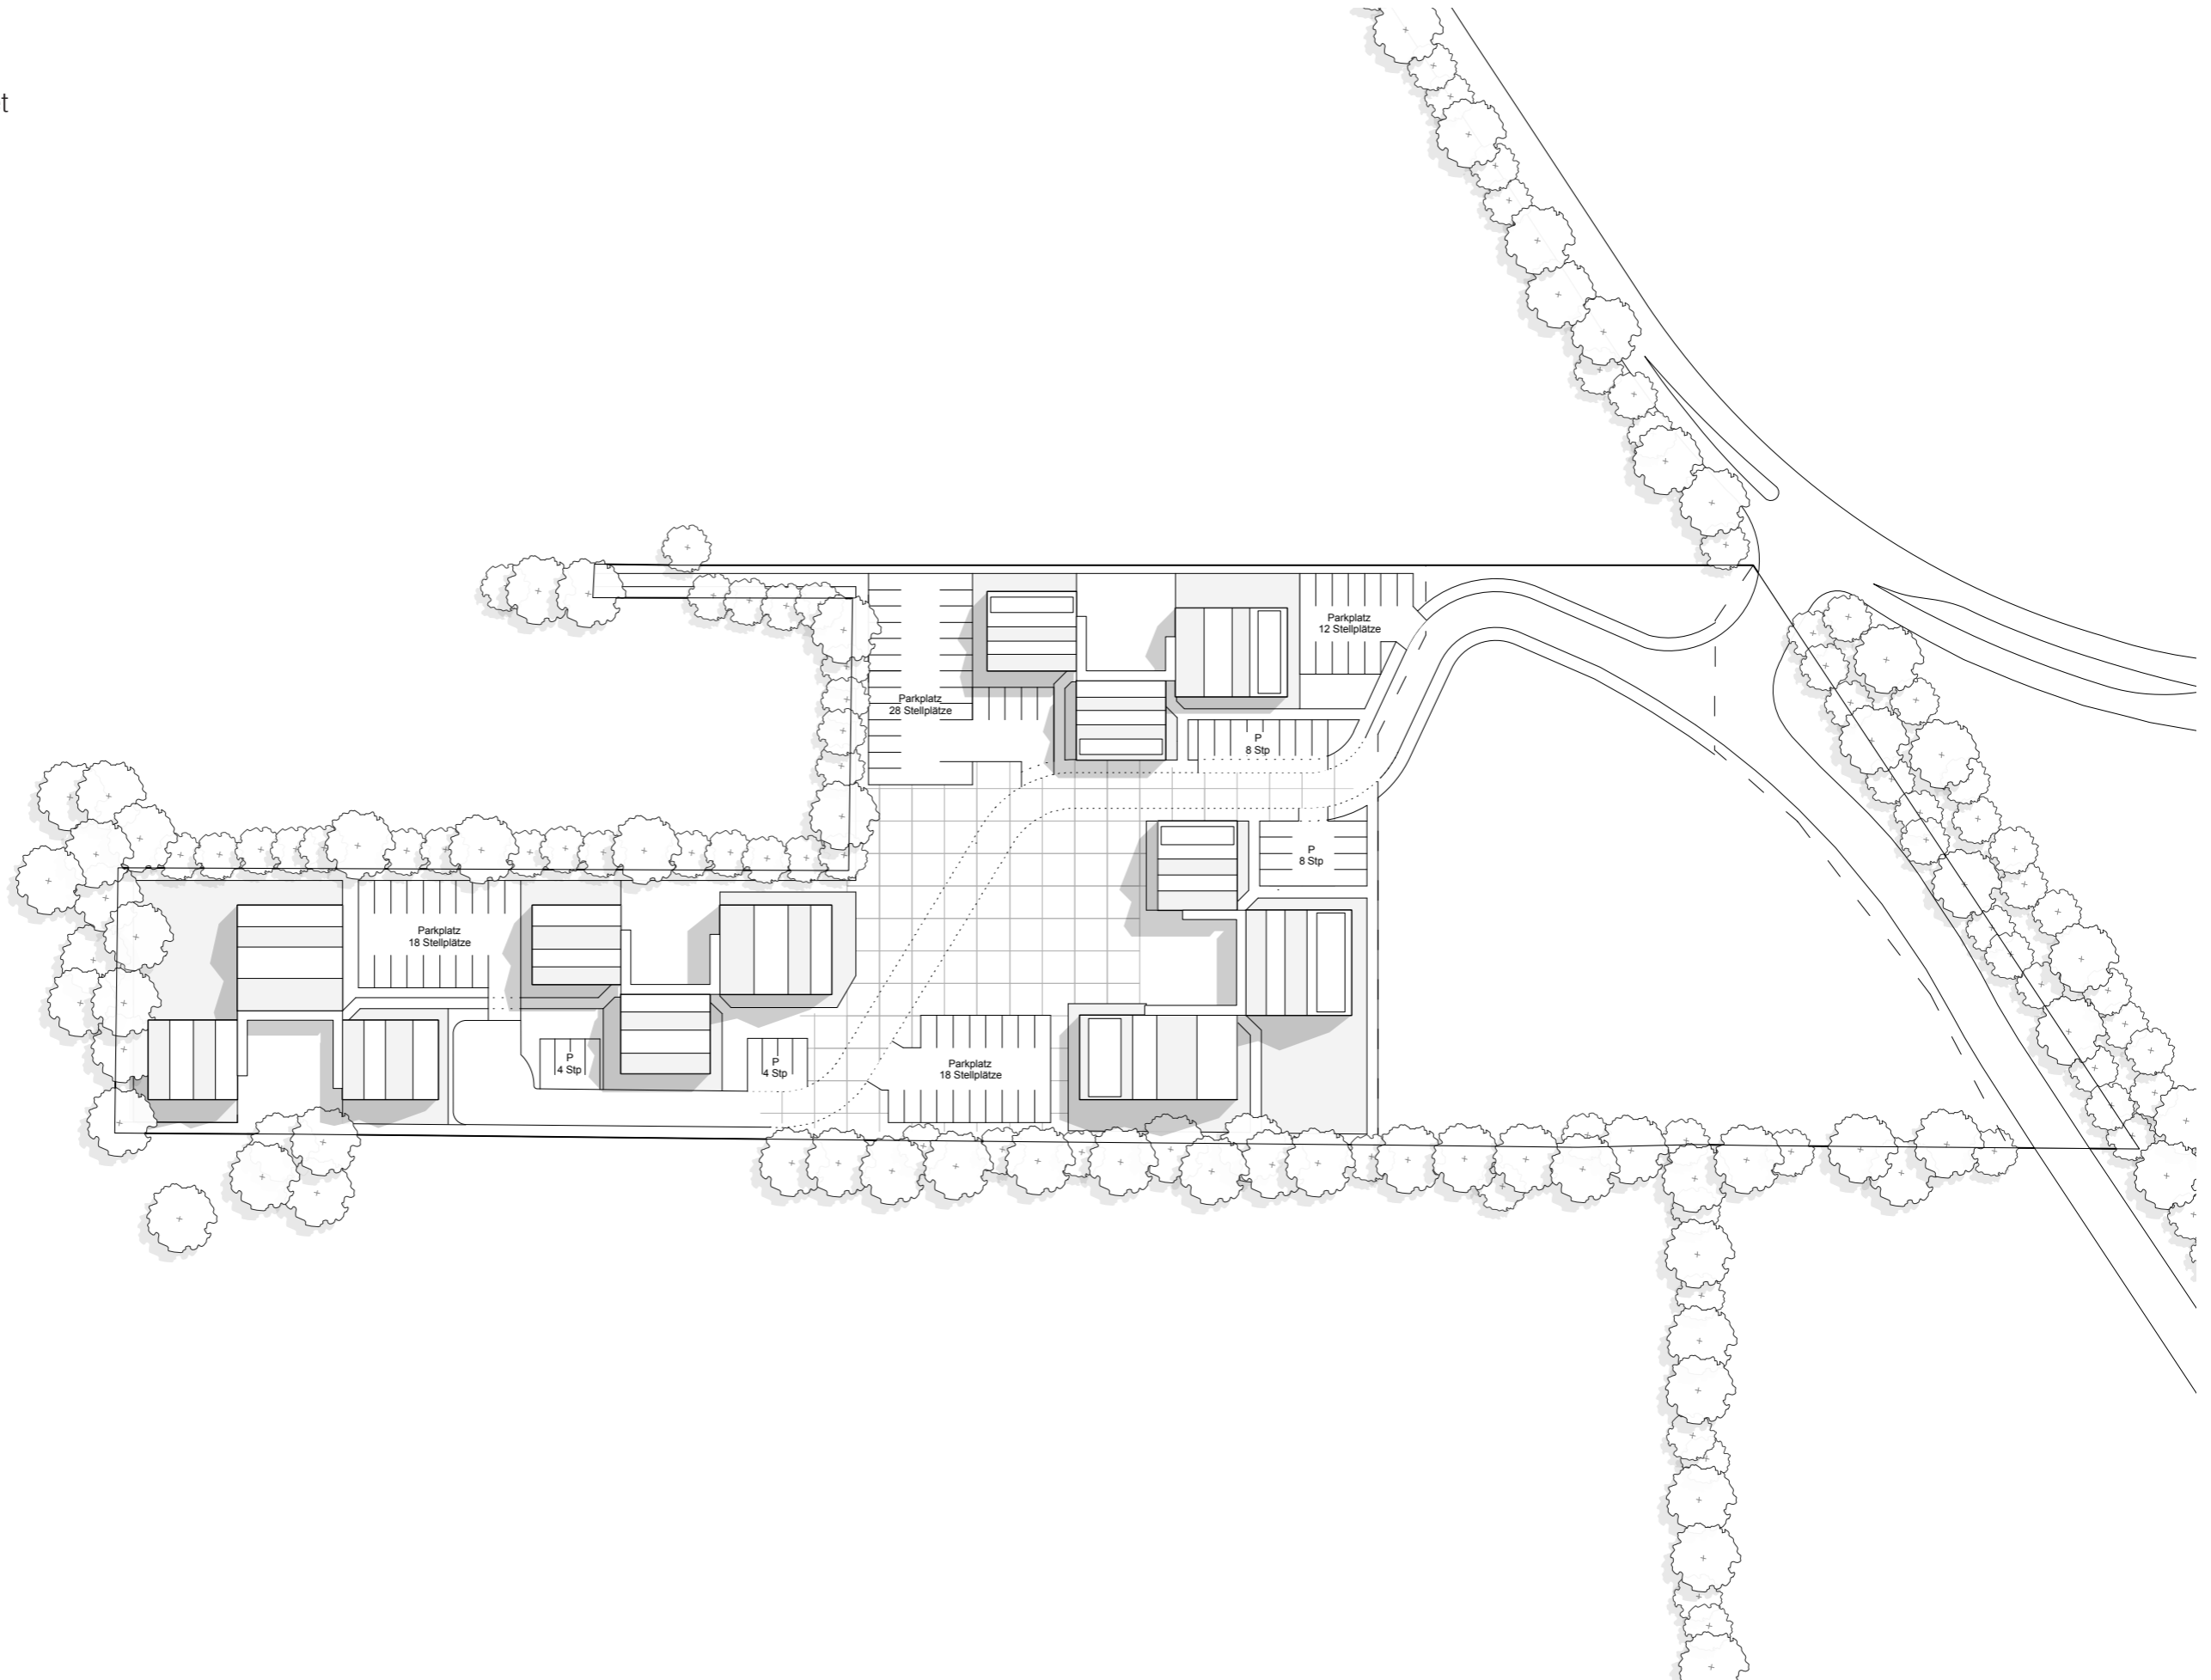

Parken 2 1:1000 ☹

Stellplatzschlüssel 1,5
Ober- und unterirdisch auf Wohngebiet

Oberirdisch: 100 Stellplätze
Tiefgarage: 50 Stellplätze

Gesamt: 150 Stellplätze

