



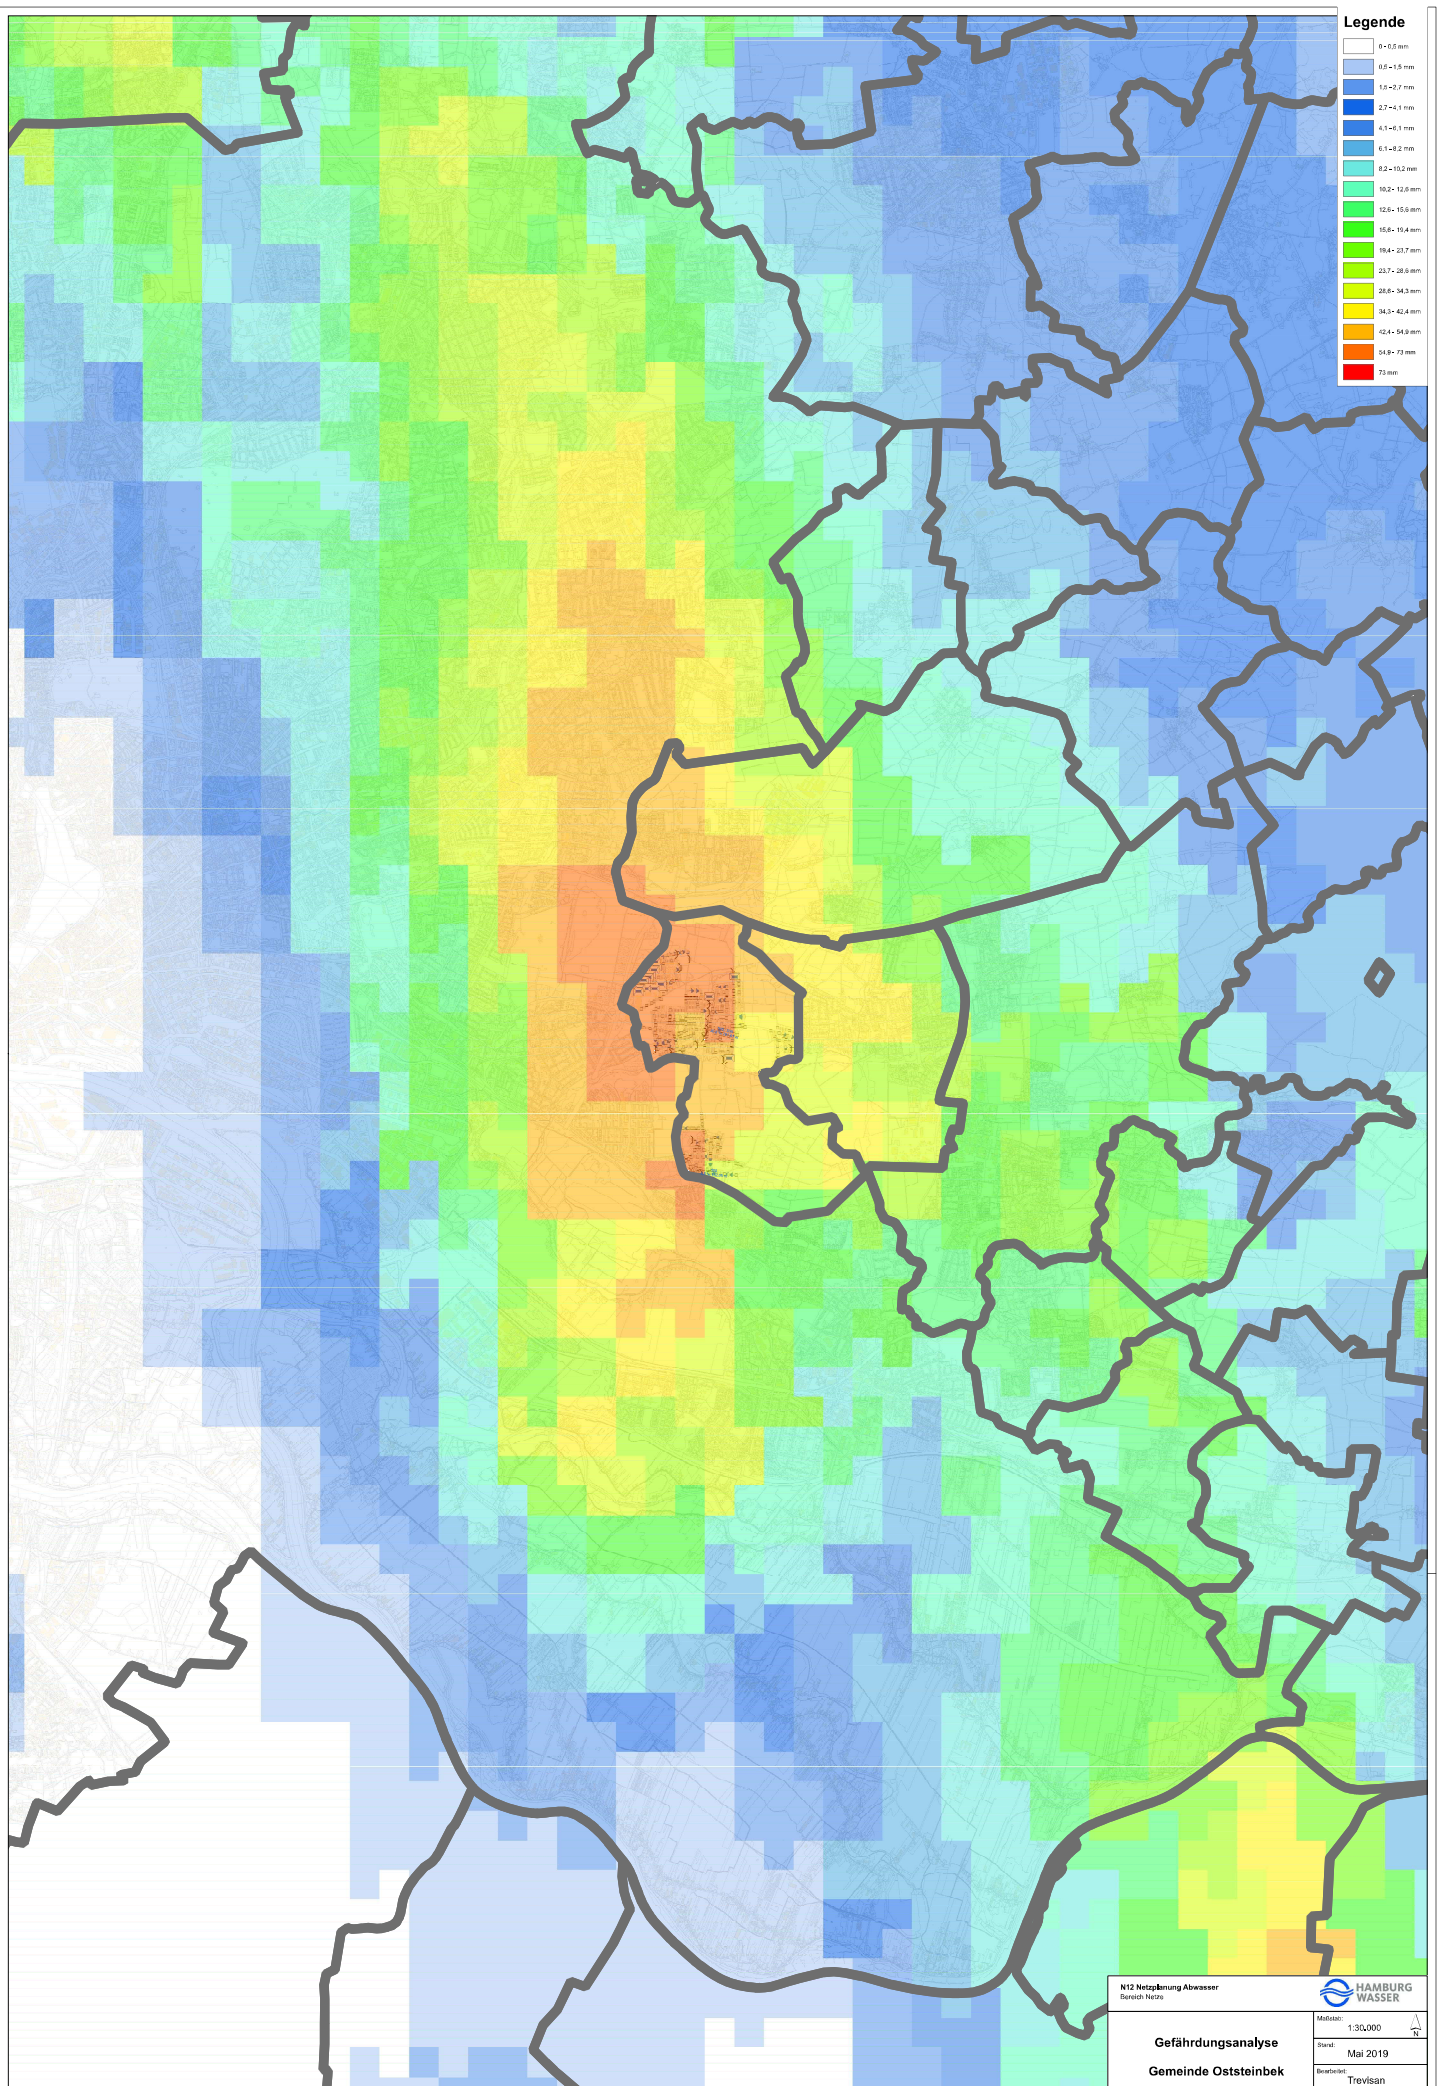

Legende

Maßnahmen

- 01. Umleitung des Hählinggrabens nach Norden
- 02. Umräumen Reulgründs und bessere Nutzung des RRB „Auf der Ecke“
- 03a. Nutzung der Hundewiese als Retentionsflächen
- 03b. Nutzung der „Teuchte Wiese“ als Retentionsflächen
- 03c. Nutzung der Sportanlage als Retentionsflächen
- 03d. Nutzung öffentlicher Fläche bei der Feuerwehr als Retentionsraum
- 03e. Nutzung der Zusammenführung Gewässer als Retentionsflächen
- 04. Alternative Nutzung des Parks als Retentionsfläche (Regenspielfeld)
- 05. Vergrößerung des Durchlasses im Kreuzungsbereich Mölner Landstraße / Stomarmstraße
- 06. Mähstreifen: Nutzung des Speichervolumens
- 07. Nutzung der Bahndamm als Überflutungsschutz
- 08. Schaffung von Retentionsflächen in Hainhorst
- 09a. Verbesserung der Entwässerungssituation im Südhagen
- 09b. Verbesserung der Entwässerungssituation im Hegen
- 09c. Verbesserung der Entwässerungssituation in der Kampelstraße
- 09d. Verbesserung der Entwässerungssituation im Gröner Bogen
- 09e. Verbesserung der Entwässerungssituation in der Ziegelstraße

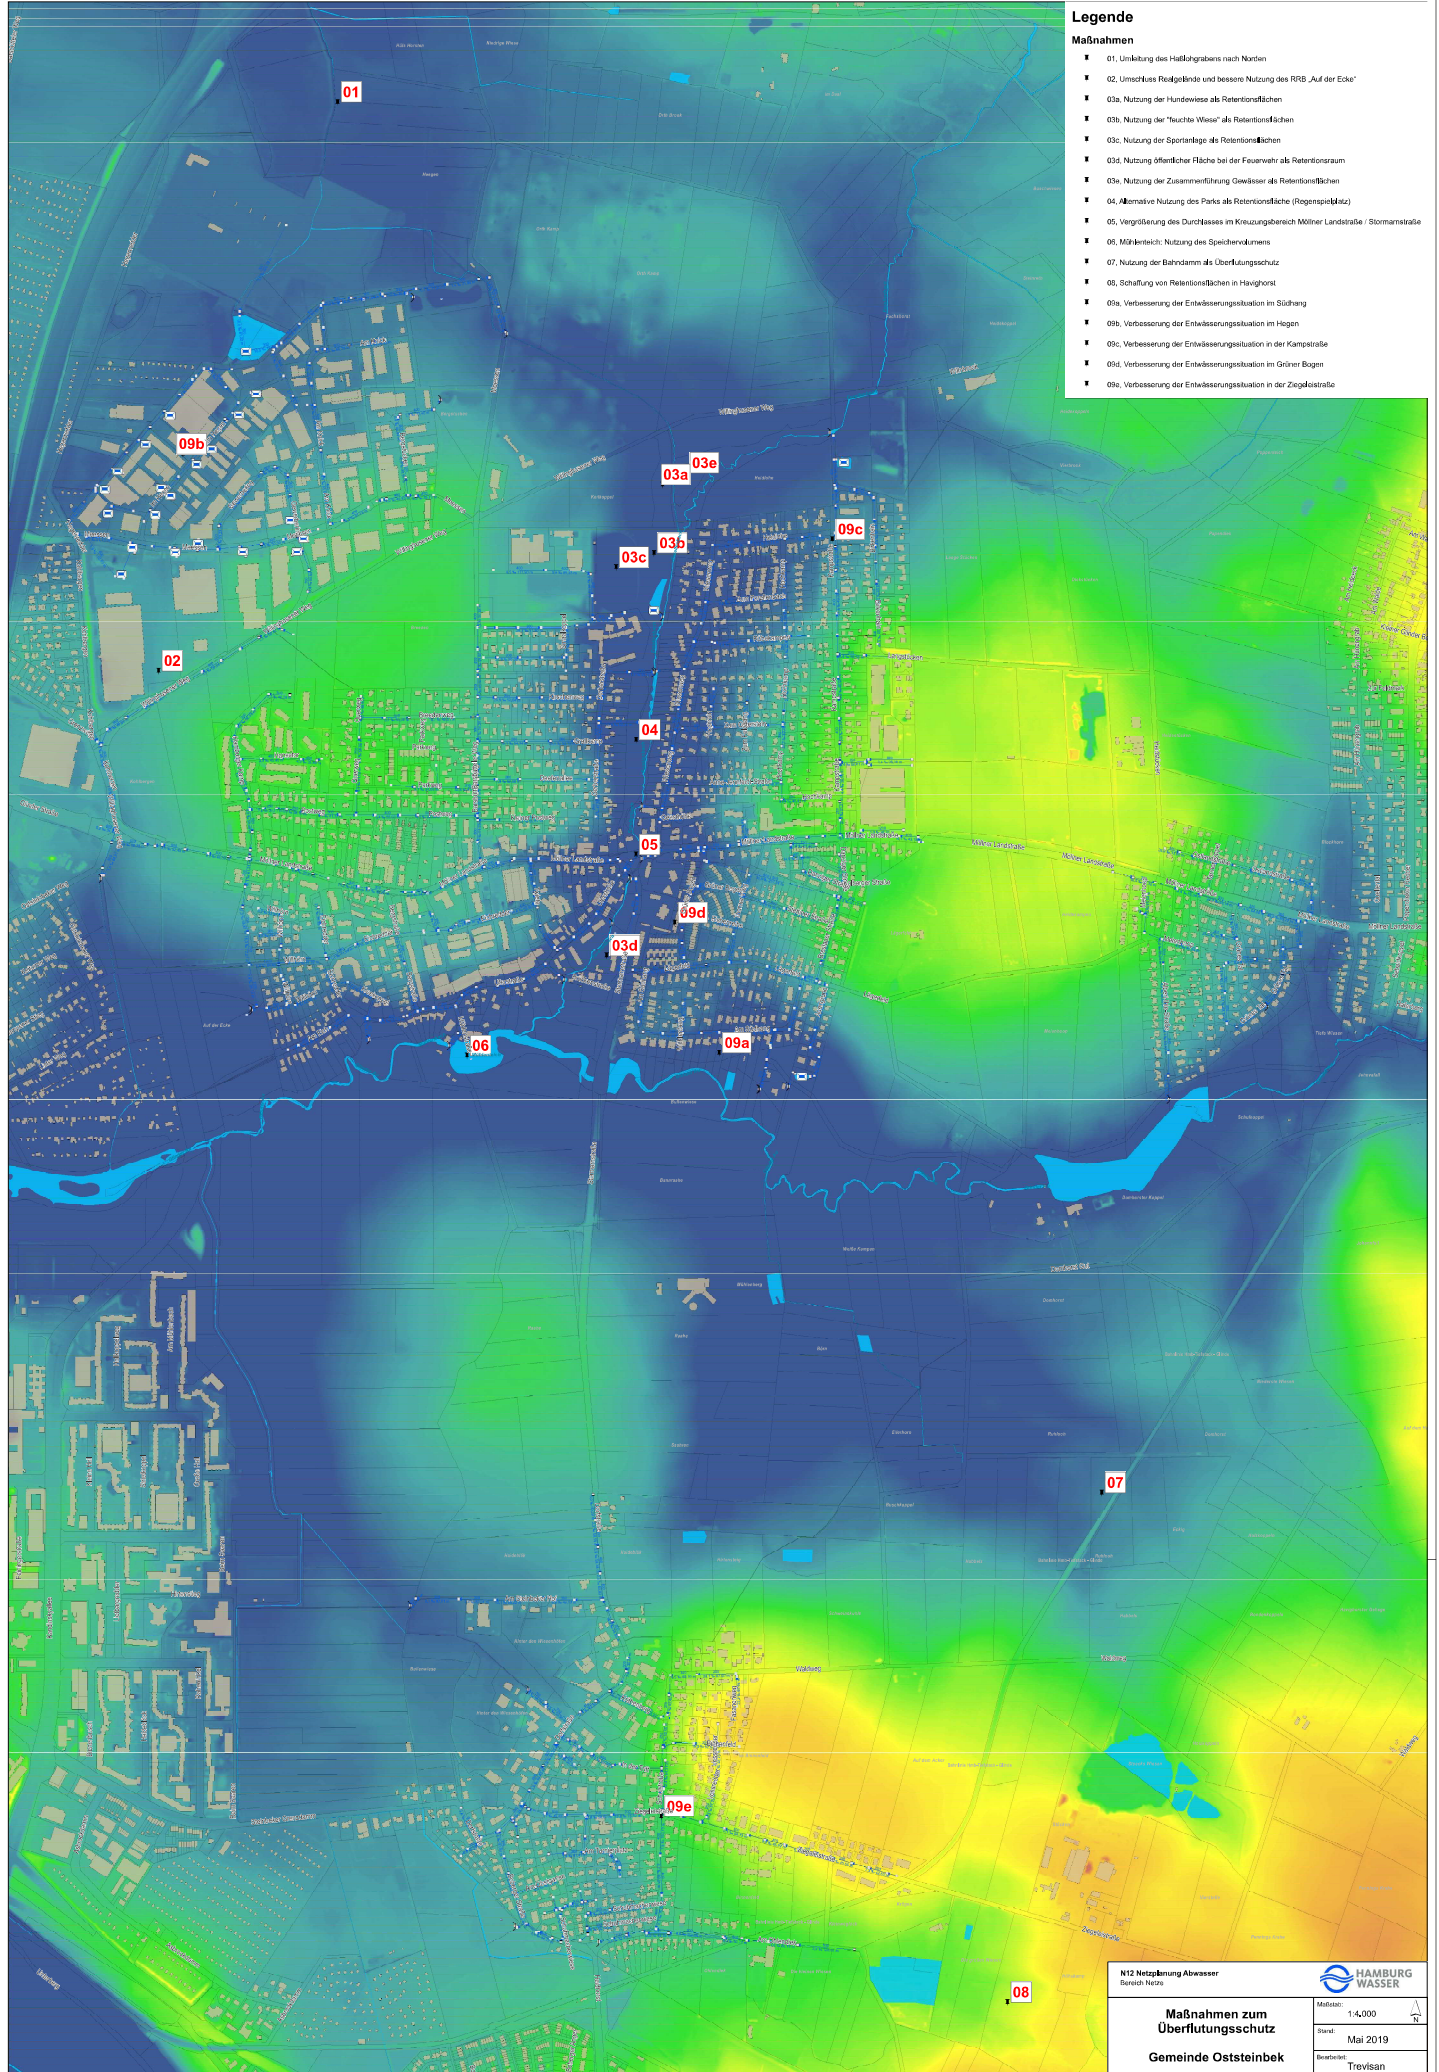

N12 Netzplanung Abwasser
Bereich Netz

Maßnahmen zum Überflutungsschutz

Gemeinde Oststeinbek

HAMBURG
WASSER

Maßstab: 1:4.000


Datum: Mai 2019

Bearbeitet: Trevisan

Legende

Maßnahmen

- 01. Umleitung des Hählinggrabens nach Norden
- 02. Umflosses Reulgründs und bessere Nutzung des RRB „Auf der Ecke“
- 03a. Nutzung der Hundewiese als Retentionsflächen
- 03b. Nutzung der „Teuchte Wiese“ als Retentionsflächen
- 03c. Nutzung der Sportanlage als Retentionsflächen
- 03d. Nutzung öffentlicher Fläche bei der Feuerwehr als Retentionsraum
- 03e. Nutzung der Zusammenführung Gewässer als Retentionsflächen
- 04. Alternative Nutzung des Parks als Retentionsfläche (Regenspielfeld)
- 05. Vergrößerung des Durchlasses im Kreuzungsbereich Mölner Landstraße / Stormstraße
- 06. Mähbereich: Nutzung des Speichervolumens
- 07. Nutzung der Bahndamm als Überflutungsschutz
- 08. Schaffung von Retentionsflächen in Hainhorst
- 09a. Verbesserung der Entwässerungssituation im Südhagen
- 09b. Verbesserung der Entwässerungssituation im Hagen
- 09c. Verbesserung der Entwässerungssituation in der Kampelstraße
- 09d. Verbesserung der Entwässerungssituation im Gröner Bogen
- 09e. Verbesserung der Entwässerungssituation in der Ziegelsstraße

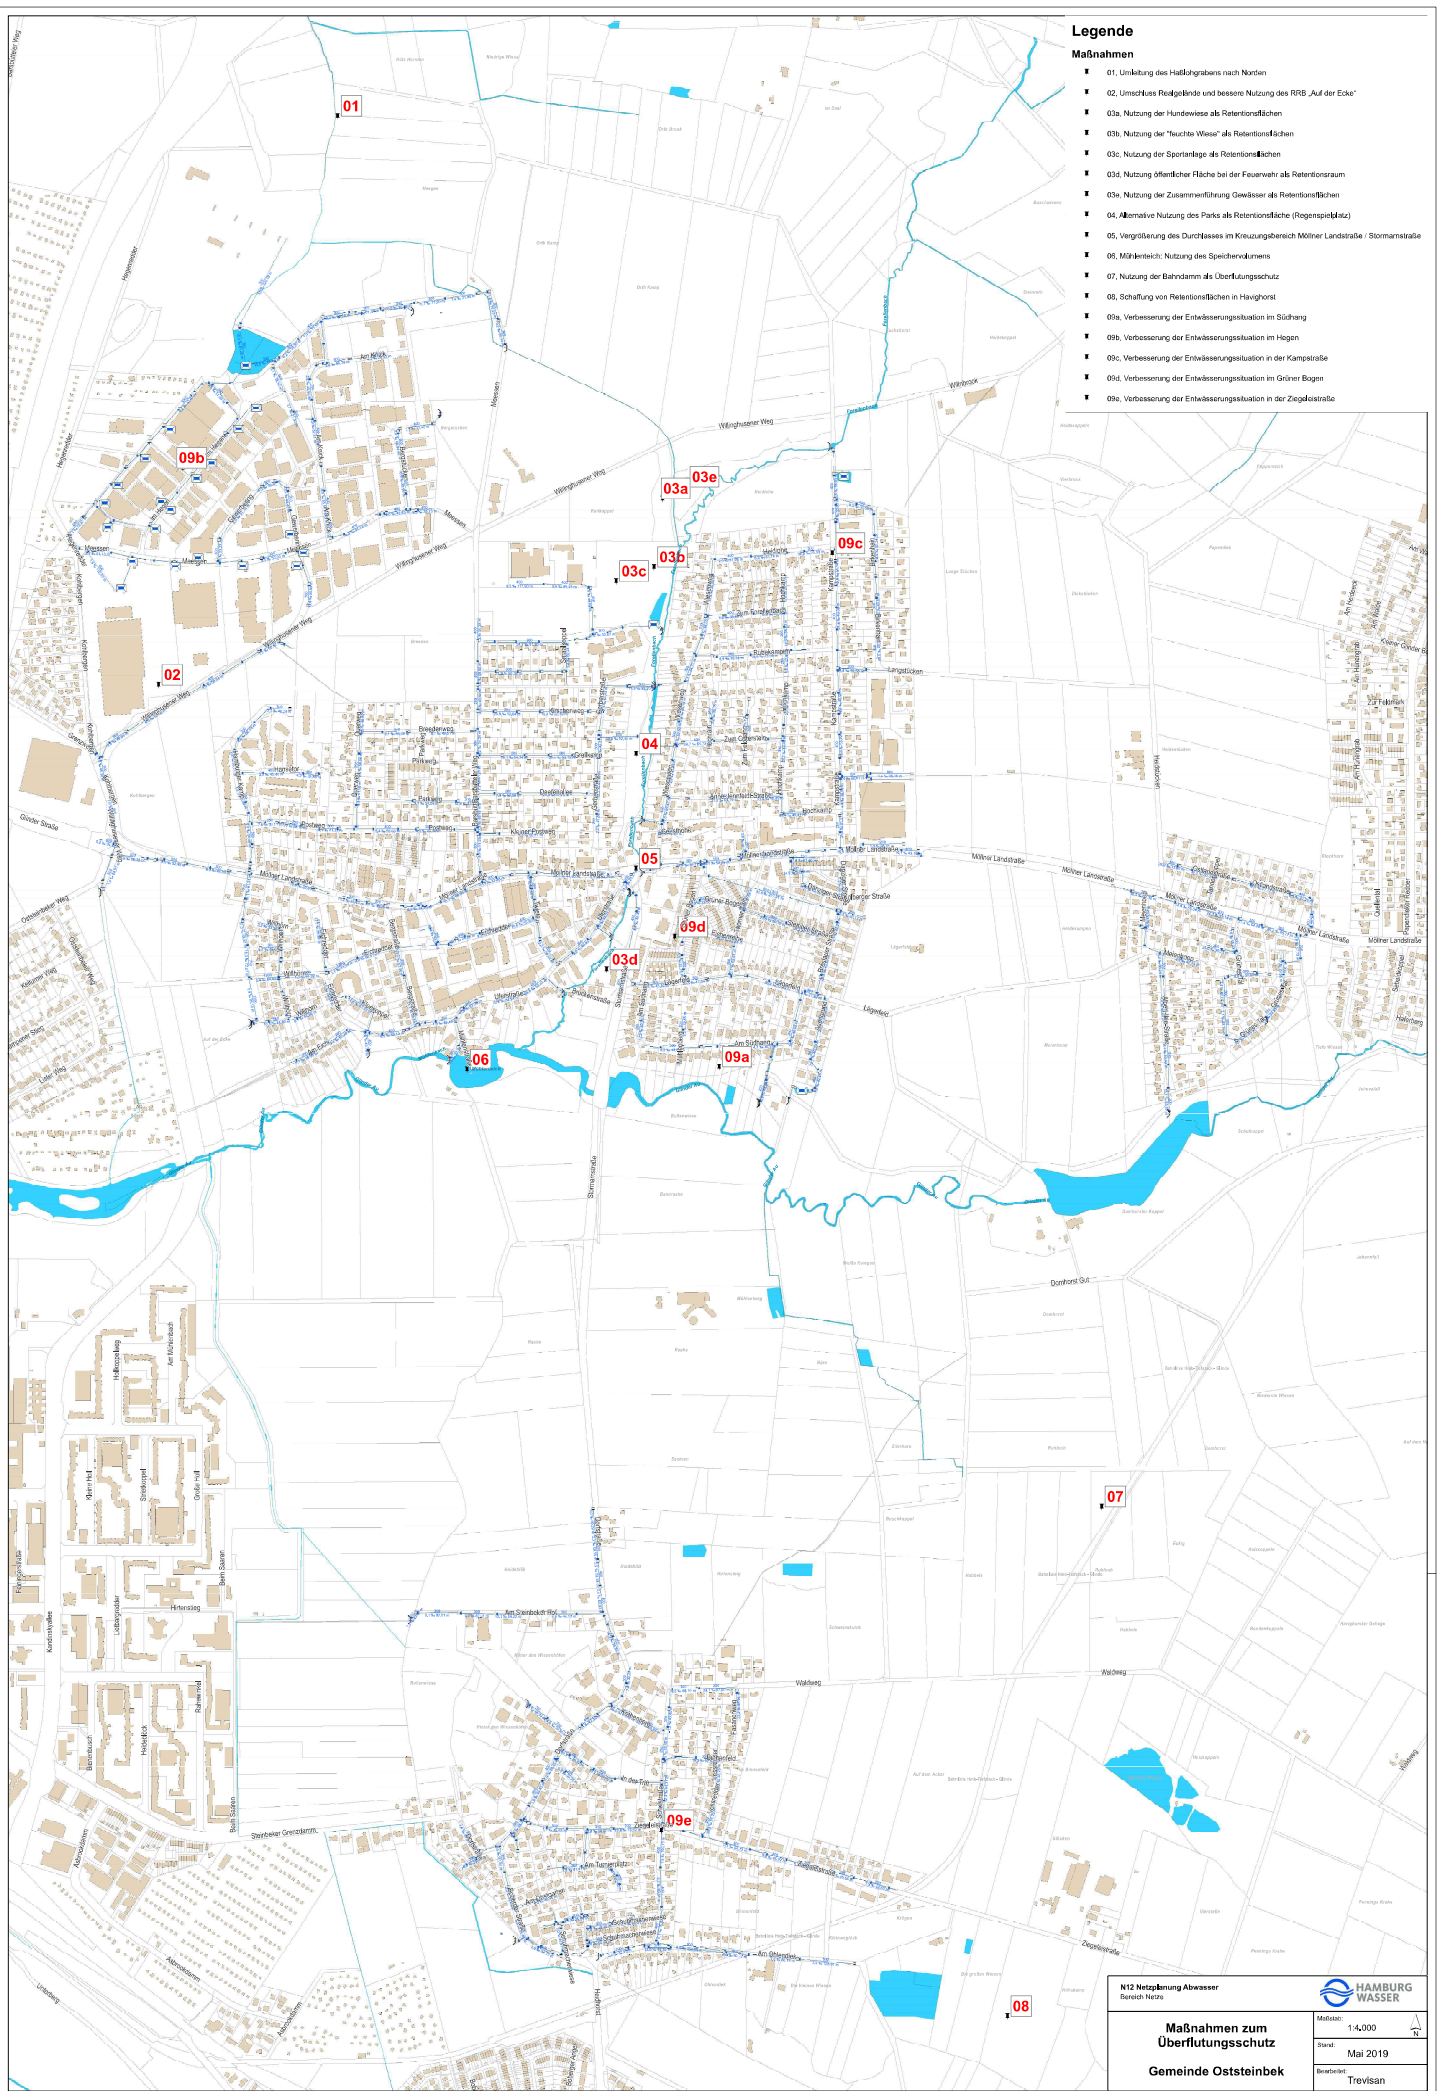

N12 Netzplanung Abwasser
Bereich Netz

**Maßnahmen zum
Überflutungsschutz**
Gemeinde Oststeinbek

**HAMBURG
WASSER**

Maßstab: 1:4.000
Stand: Mai 2019
Bearbeitet: Trevisan



Legende
Fließakkumulation [m²]

0 - 100
101 - 1.000
1.001 - 10.000
> 10.000

N12 Netzbewertung Abwasser Bereich Netz		 HAMBURG WASSER	
Topografische Gefährdungsanalyse Fließwegeanalyse		Maßstab: 1:4.000	
Gemeinde Oststeinbek		Datum: Mai 2019	
		Bearbeitet: Trevisan	